

| OPREMA ZA SPAŠAVANJE LIFE SAVING EQUIPMENT | | |
|---|--|--------------|
| SIMBOL SYMBOL | O P I S DESCRIPTION | KOM. QTY. |
| | BRODICA ZA PRIKUPLJANJE, L=3.2m (5 OSOBA) RESCUE BOAT (5 PERSONS) | 1 |
| | SAMONAPUHAVAJUĆA SPLAV ZA SPAŠAVANJE (16 OSOBA) INFLATABLE LIFE RAFT (16 PERSONS (VIKING 16DK+)) | 1 |
| | KOLUT ZA SPAŠAVANJE SA SVJETLOM LIFEBUOY WITH SELFIGNITING LIGHT | 2 |
| | KOLUT ZA SPAŠAVANJE S KONOPOM LIFEBUOY WITH LIFELINE | 2 |
| | PRSLUK ZA SPAŠAVANJE ZA ODRASLE (PRSLUK ZA PRETILE) LIFEJACKET FOR ADULTS (LIFE JACKET FOR OVERWEIGHT PERSON) | 16(1) |
| | PRSLUK ZA SPAŠAVANJE DJECE CHILD'S LIFEJACKET | 3 |
| | PRSLUK ZA DOJENČE INFANT LIFEJACKET | 1 |
| | RAKETA S PADOBRANOM ROCKET PARACHUTE FLARES | 4 |
| | GLAVNI PRAVAC BJEŽANJA U NUŽDI PRIMARY MEANS OF ESCAPE | |
| | PROSTOR ZA PRIKUPLJANJE ASSEMBLY STATION | |
| | ORMARIĆ PRVE POMOĆI FIRST AID SET | 1 |
| | DVOSMJERNI VHF PRIMO-ODAŠILJAČ TWO WAY V.H.F. RADIOTELEPHONE APPARATUS | 1 |
| | PLUTAJUĆI DIMNI SIGNAL FLOATING SMOKE SIGNAL | 2 |
| | RUČNA BUKTINJA HAND TORCH | 6 |
| | SREDSTVA ZA ZAŠTITU OD GUBITKA TOPLINE THERMAL PROTECTIVE AID (TPA) | 15 |
| | RADAR TRANSPONDER SEARCH & RESCUE TRANSPONDER (S.A.R.T.) | 1 |



| PROTUPOŽARNA OPREMA FIRE EXTINGUISHING EQUIPMENT | | |
|---|--|--------------|
| SIMBOL SYMBOL | O P I S DESCRIPTION | KOM. QTY. |
| | PROTUPOŽARNI PLAN I PLAN SREDSTAVA ZA SPAŠAVANJE FIRE CONTROL AND SAFETY PLAN | 1 |
| | SJEKIRA, POLUGA FIRE AXE AND CROWBAR | 1 |
| | PROTUPOŽARNI HIDRANT FIRE HYDRANT | 2 |
| | PROTUPOŽARNI ORMARIĆ S 20m* CRIJEVA I MLAZNICOM FIRE HOSE BOX WITH 20m* HOSE LENGTH & SPRAY/JET NOZZLE | 2 |
| | PLOČA PROTUPOŽARNOG ALARMA CONTROL PANEL FOR FIRE DETECTION AND ALARM SYSTEM | 1 |
| | DIMNI DETEKTOR SMOKE DETECTOR | 10 |
| | TOPLINSKI DETEKTOR HEAT DETECTOR | 2 |
| | PRENOSIVA PROTUPOŽARNA NAPRAVA NA PRAH, 6 kg POWDER FIRE EXTINGUISHER, PORTABLE, 6 kg | 2 |
| | PRENOSIVA PROTUPOŽARNA NAPRAVA NA PRAH, 3 kg POWDER FIRE EXTINGUISHER, PORTABLE, 3 kg | 3 |
| | PRENOSIVA PROTUPOŽARNA NAPRAVA SA CO2 , 3 kg CO2 EXTINGUISHER 3 kg | 1 |
| | MABO AUTOMATSKA NAPRAVA ZA GAŠENJE POŽARA RASPRŠENOM TEKUCINOM KAPACITETA 0.58 lit MABO AUTOMATIC SPRAYING LIQUID FIRE EXTINGUISHER WITH 0.58 lit CAPACITY | 1 |

| PROTUPOŽARNA OPREMA FIRE EXTINGUISHING EQUIPMENT | | |
|---|--|--------------|
| SIMBOL SYMBOL | O P I S DESCRIPTION | KOM. QTY. |
| | NAPRAVA ZA ZATVARANJE VENT.OTVORA STROJARNICE CLOSING DEVICE FOR VENT. INLETS/OUTLETS FOR MACHINERY SPACE | 1 |
| | PROTUPOŽARNA/KALJUŽNA PUMPA, Q=15m3/h FIRE/BILGE PUMP, Q=15m3/h | 1 |
| | PROTUPOŽARNA PUMPA U NUŽDI, RUČNA, Q=3m3/h EMERGENCY FIRE PUMP, HAND DRIVEN, Q=3m3/h | 1 |
| | DALJINSKO UPUĆIVANJE POŽARNE PUMPE REMOTE CONTROL FOR FIRE PUMP | 1 |
| | DALJINSKO ZAUSTAVLJANJE VENTILATORA STROJARNICE VENTILATION REMOTE SHUT-OFF FOR MACH.SPACE | 1 |
| | DALJINSKO UPRAVLJANJE BRZAZATVARAJUĆIM VENTILOM GORIVA QUICK CLOSING FUEL VALVE REMOTE CONTROL | 1 |
| | IZVOR ELEKTRIČNE ENERGIJE U NUŽDI EMERGENCY SOURCE OF EL.POWER (BATTERY) | 1 |
| | PROTUPOŽARNA KONSTRUKCIJA VREMENSKE KLASSE 15 min. FIRE SUBDIVISION 15min. CLASS | |

GLAVNE DIMENZIJE

Ltrup: 21.70 m
 Lpp : 18.30 m
 B : 5.60 m
 Hr5 : 3.00 m
 T_{BL} : 1.80 m
 Materijal gradnje: drvo
 Područje plovidbe: II
 Putnika: 10
 Posada: 3
 BRT: oko 90

PRSLUCI ZA SPAŠAVANJE SU SA SVJETLOM
LIFE JACKETS EQUIPED WITH LIGHT

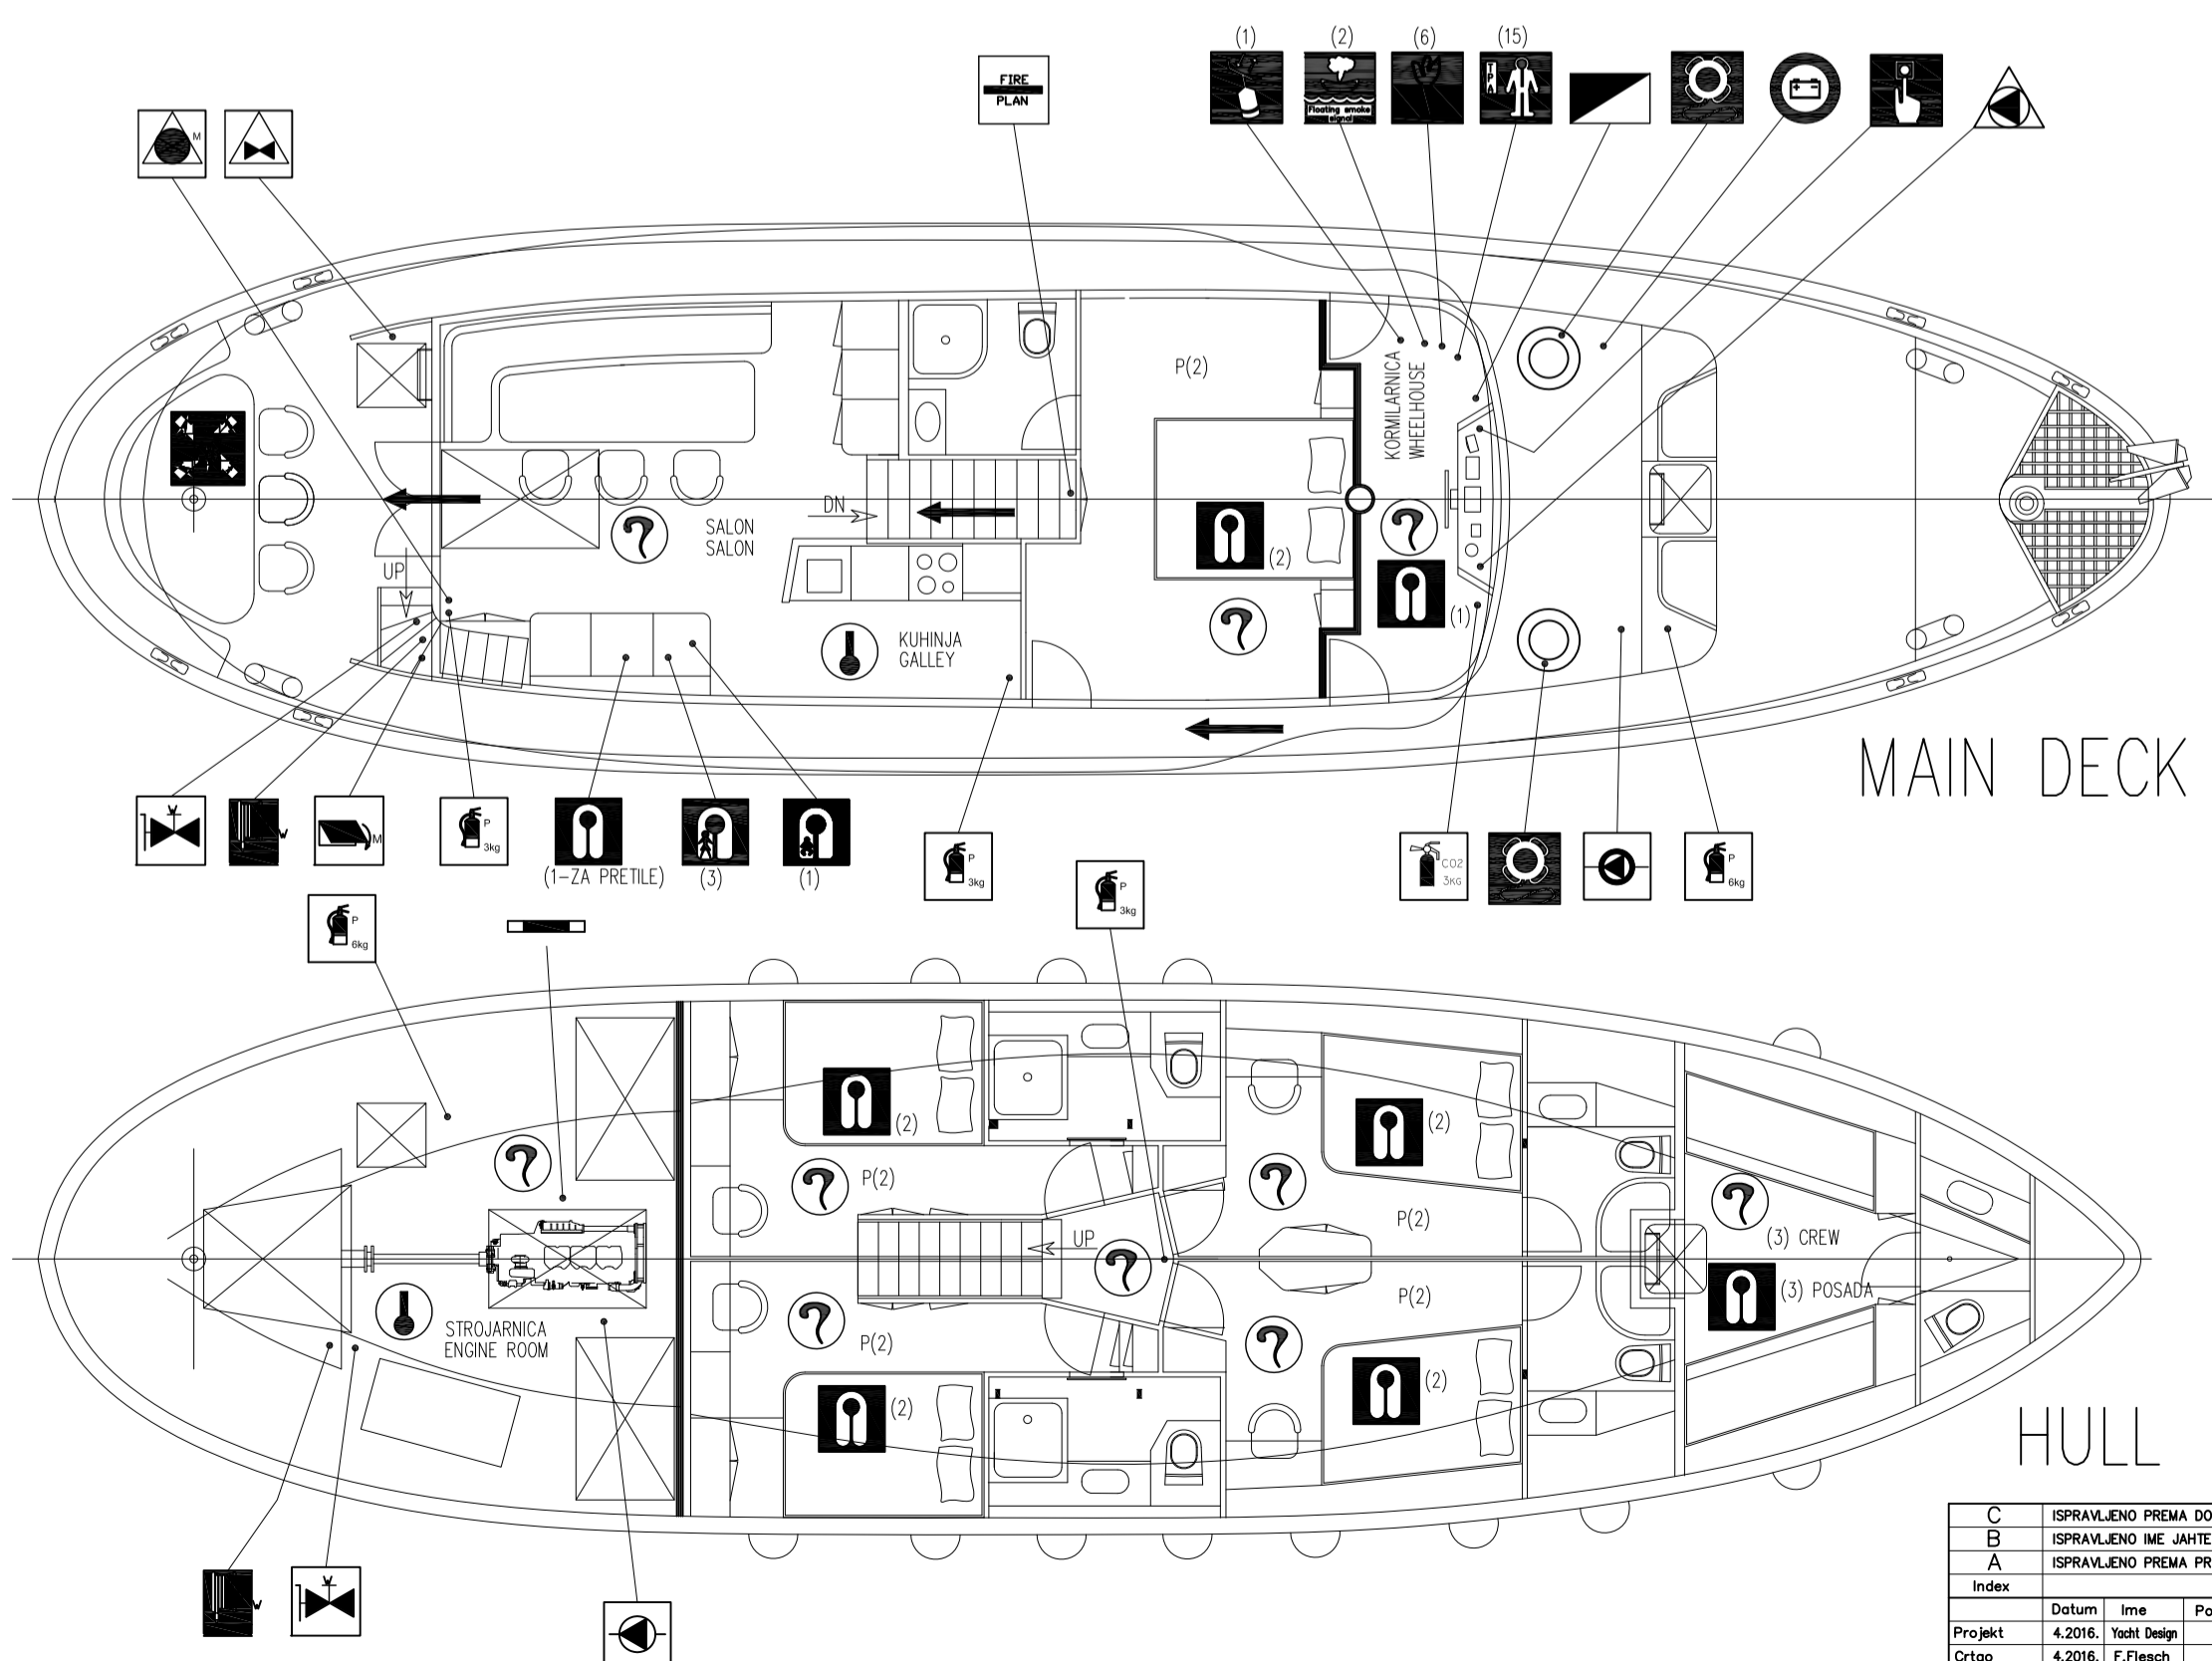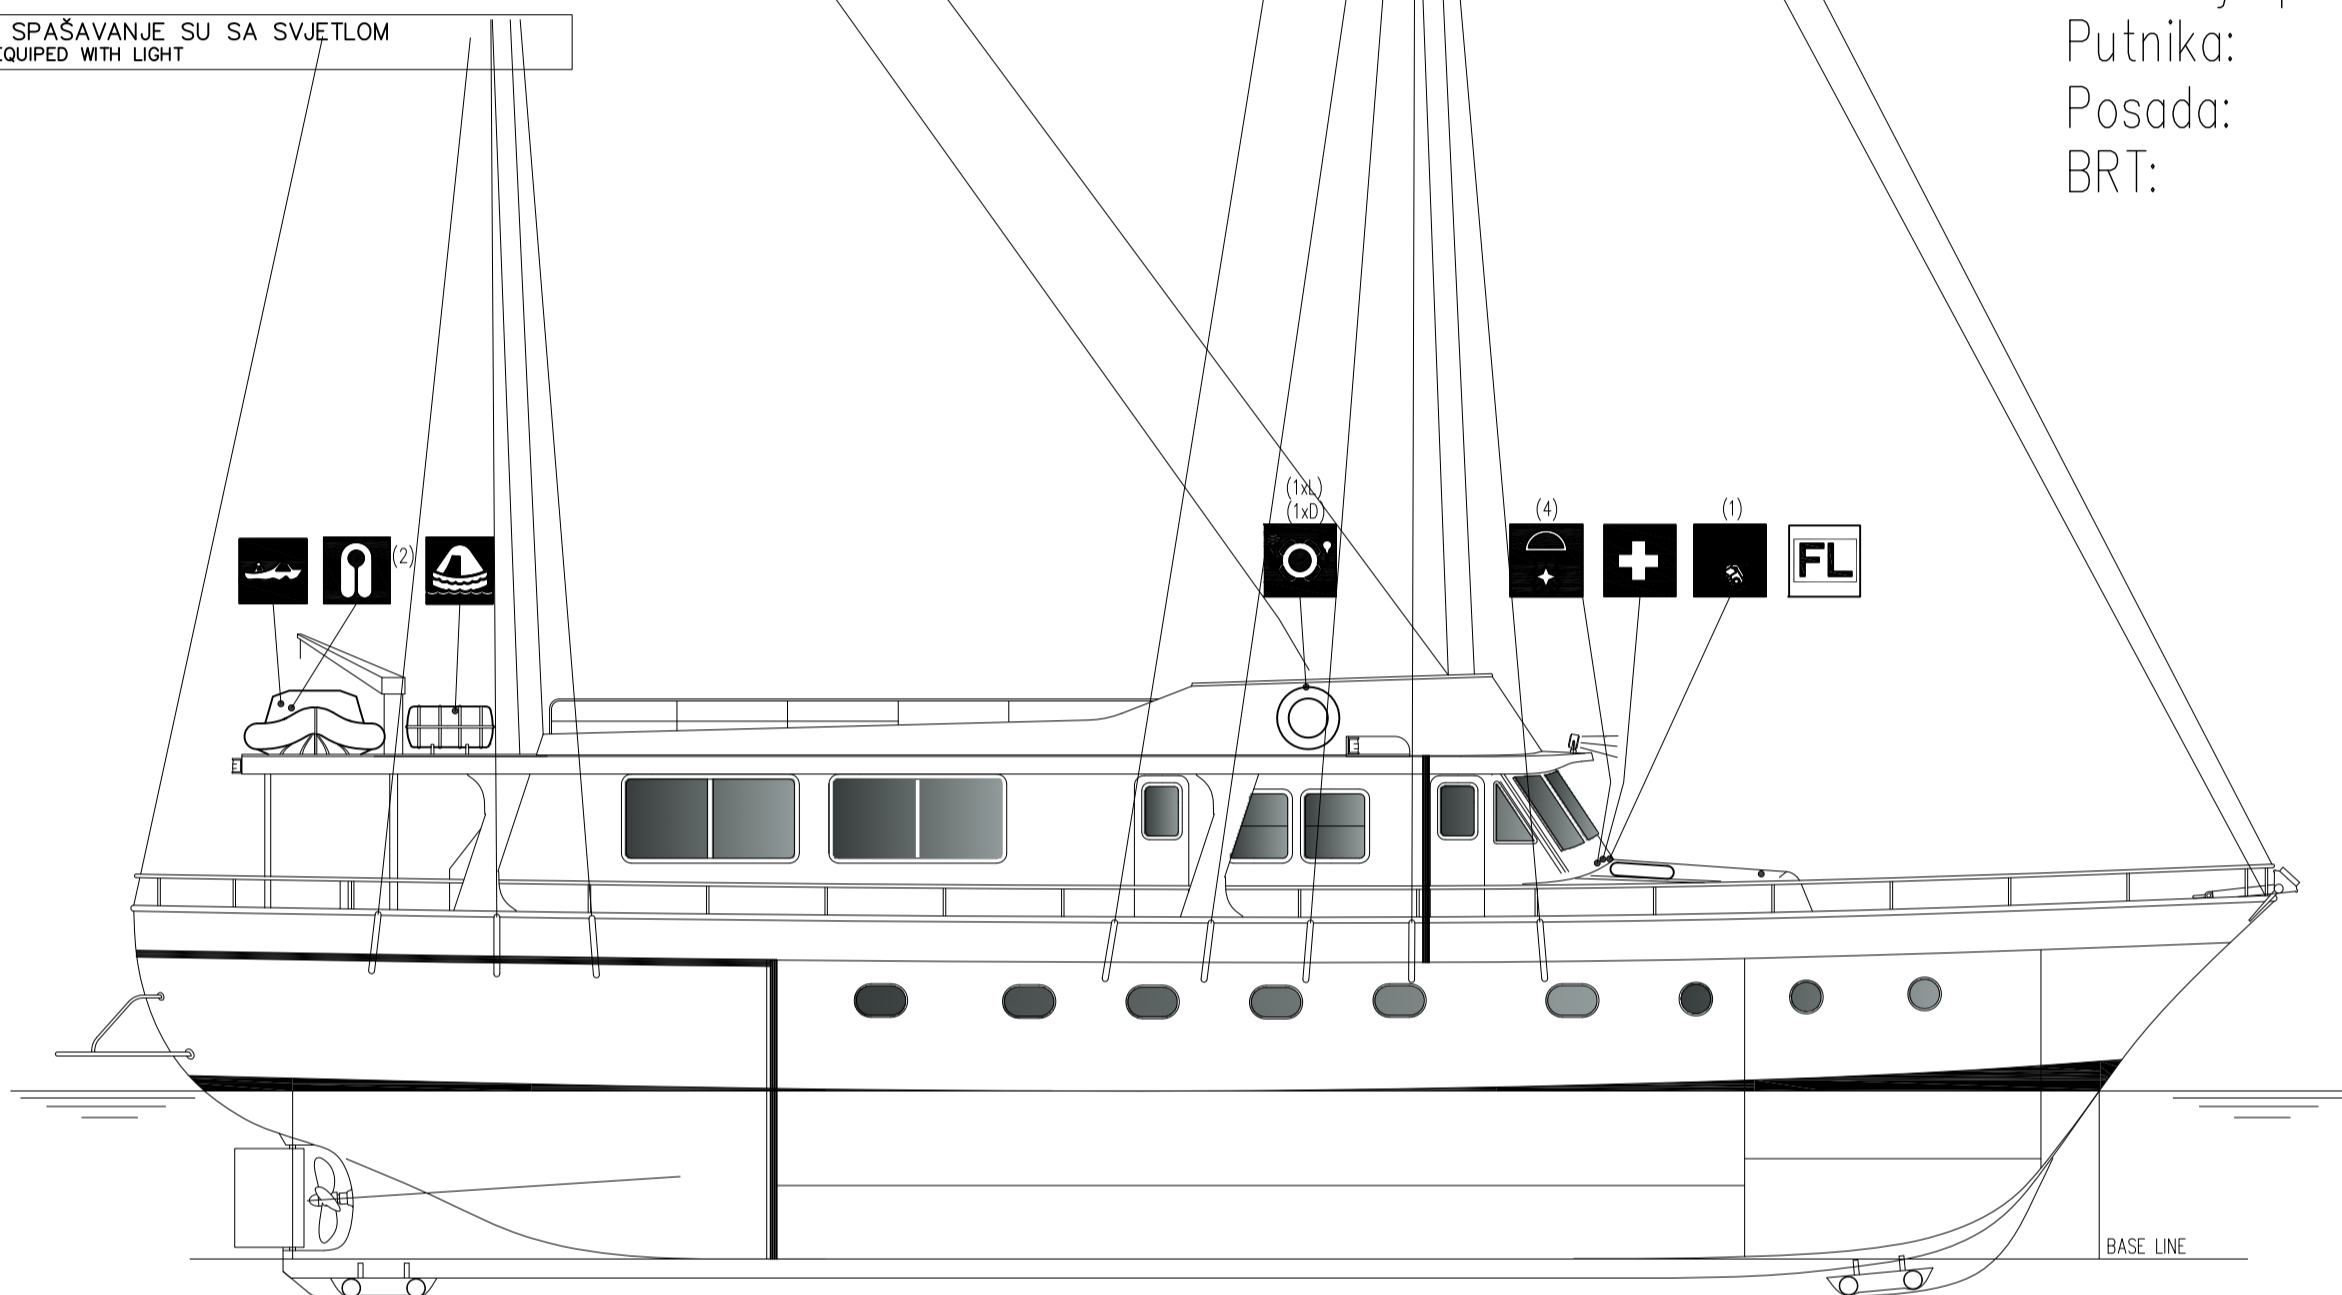

MOTORNA JAHTA "ADRIATIC BREEZE"

| | | | |
|-------------|---|--------------|----------------------|
| C | ISPRAVLJENO PREMA DOPISU HRB br.1190/TB/M/MD/077257/94246 | 1.6.2017. | F.Flesch |
| B | ISPRAVLJENO IME JAHTE I USKLADENO SA STANJEM NA BRODU | 22.5.2017. | F.Flesch |
| A | ISPRAVLJENO PREMA PRIMJEDBAMA HRB OD 29.6.2016. | 5.7.2016. | F.Flesch |
| Index | O P I S | Datum | ime |
| Datum | ime | Potpis | |
| Projekt | 4.2016. | Yacht Design | |
| Crtao | F.Flesch | | |
| Kontrolirao | F.Flesch | | |
| Odobrio | 4.2016. | N.Flesch | |
| Mjerilo | Naziv nacrt | | |
| 1:75 | PROTUPOŽARNI PLAN I PLAN SREDSTAVA ZA SPAŠAVANJE | | |
| | | 100-010/C | Projekt br. 03-13 |
| | | | Veza nacrt |
| | | | Stranica 1 |
| | | | Strana 1 |